


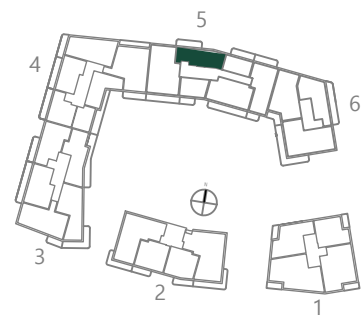

QM

Wohnung 505, OG1


WPL Nr. 5.1.2

2-Zimmer-Wohnung, barrierefrei

Wohnen/Essen/Kochen	23,94 m ²
Schlafen	15,30 m ²
Duschbad	5,97 m ²
Flur	4,55 m ²

	49,76 m ²
Balkon (50%)	5,73 m ²

Gesamtwohnfläche 55,49 m²

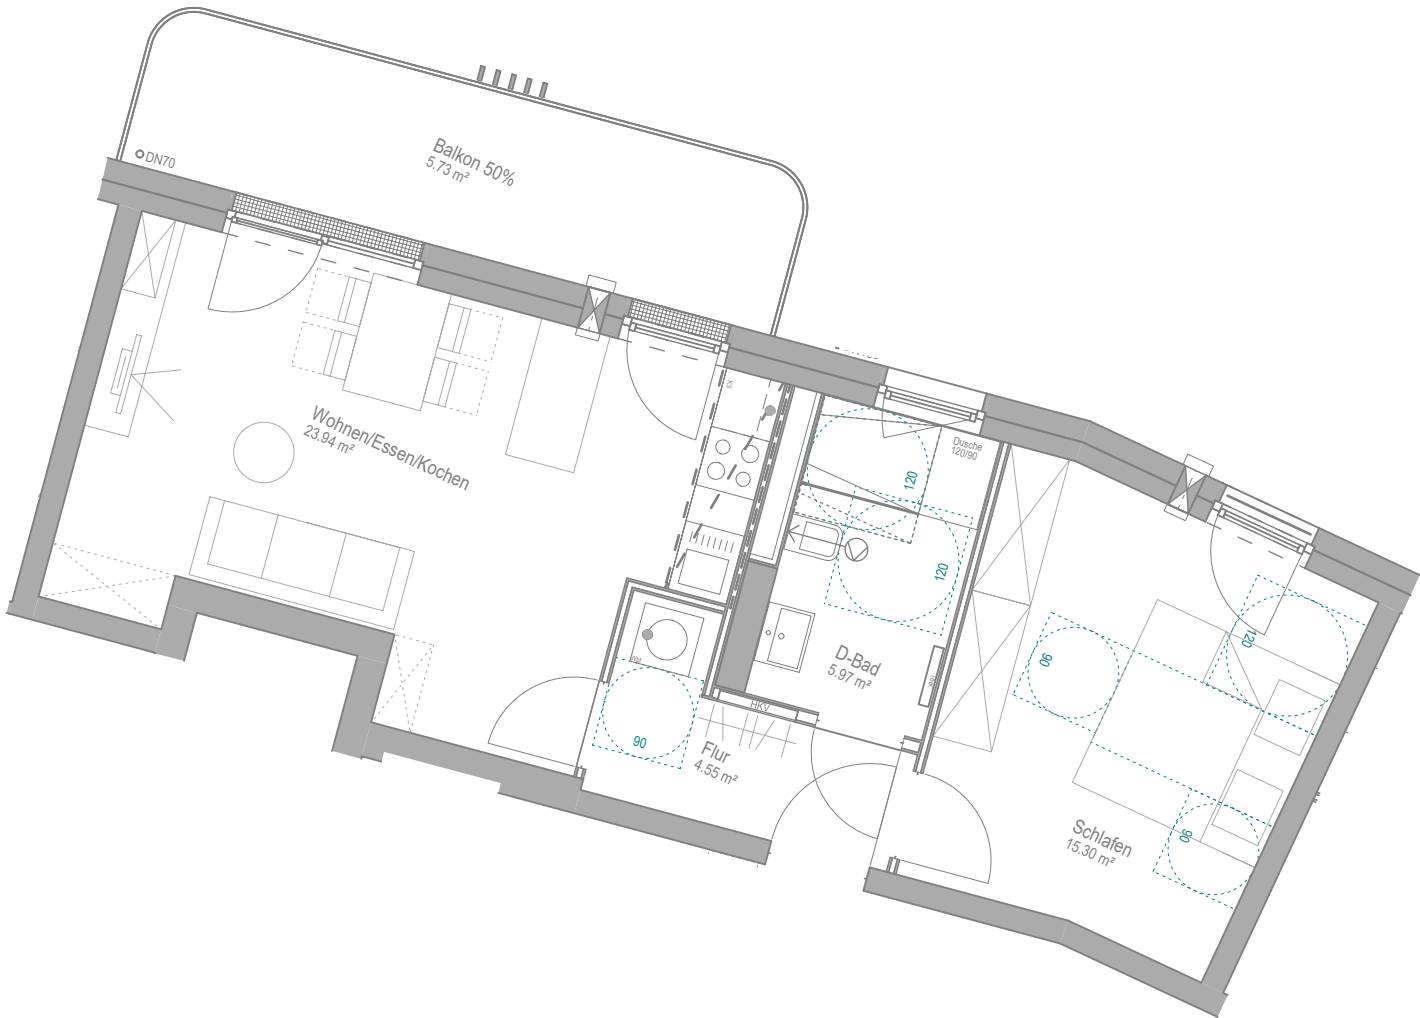

- ⊙ = Waschmaschinenanschluss
- = Regenfallrohr / Abfluss
- ▨ = Abgehängte Decke
- ▤ = Schacht
- ▥ = Brüstung
- ⊠ = Außenwandlüfter
- HHK = Handtuchheizkörper
- HKV = Heizkreisverteiler
- ⊠ = Gartenwasser

Maßstab 1:75



Haftungsausschluss: Sanitäre Einrichtungsgegenstände und Möblierung sind beispielhaft, maßgeblich sind die Baubeschreibung und der notariell beurkundete Kaufvertrag. Sämtliche Maße sind Rohbaumaße mit entsprechenden Toleranzen.