


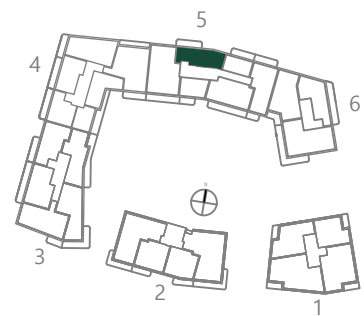

Wohnung 511, OG2


WPL Nr. 5.2.2

2-Zimmer-Wohnung, barrierefrei

Wohnen/Essen/Kochen	24,40 m ²
Schlafen	15,46 m ²
Duschbad	5,97 m ²
Flur	4,55 m ²

Balkon (50%)	5,73 m ²
--------------	---------------------

Gesamtwohnfläche 56,11 m²

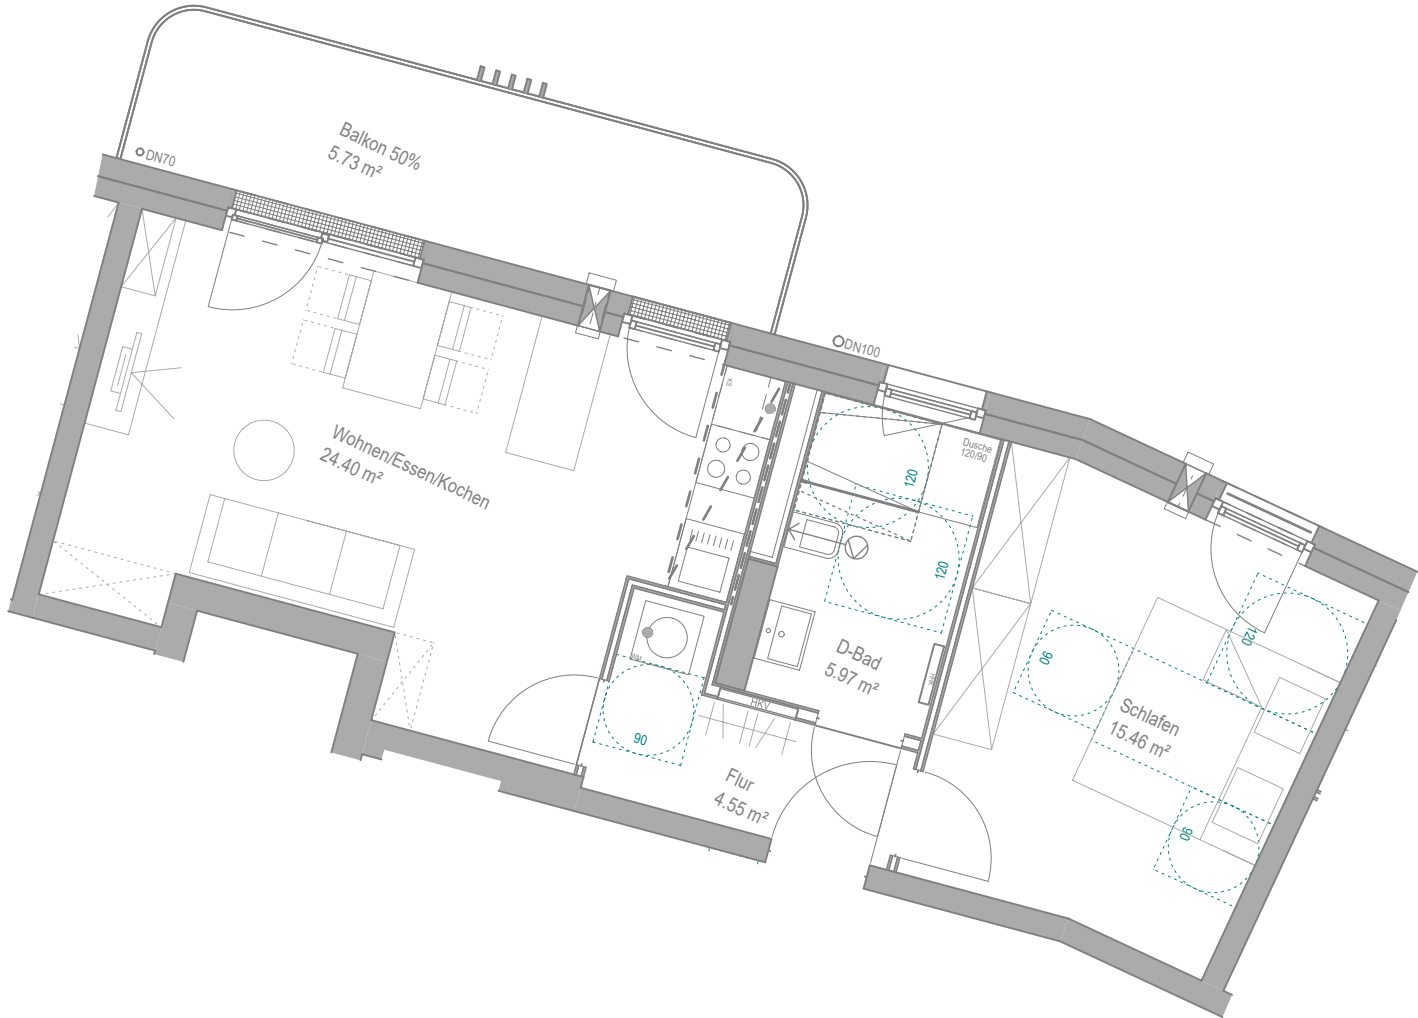

- ⊙ = Waschmaschinenanschluss
- = Regenfallrohr / Abfluss
- ▤ = Abgehängte Decke
- ▨ = Schacht
- ▩ = Brüstung
- ⌘ = Außenwandlüfter
- HHK = Handtuchheizkörper
- HKV = Heizkreisverteiler
- ⌘ = Gartenwasser

Maßstab 1:75



Haftungsausschluss: Sanitäre Einrichtungsgegenstände und Möblierung sind beispielhaft, maßgeblich sind die Baubeschreibung und der notariell beurkundete Kaufvertrag. Sämtliche Maße sind Rohbaumaße mit entsprechenden Toleranzen.

