


Wohnung 517, OG3

WPL Nr. 5.3.2

2-Zimmer-Wohnung, barrierefrei

Wohnen/Essen/Kochen	24,36 m ²
Schlafen	15,51 m ²
Duschbad	6,00 m ²
Flur	4,55 m ²
	50,42 m ²
Balkon (50%)	5,73 m ²

Gesamtwohnfläche 56,15 m²

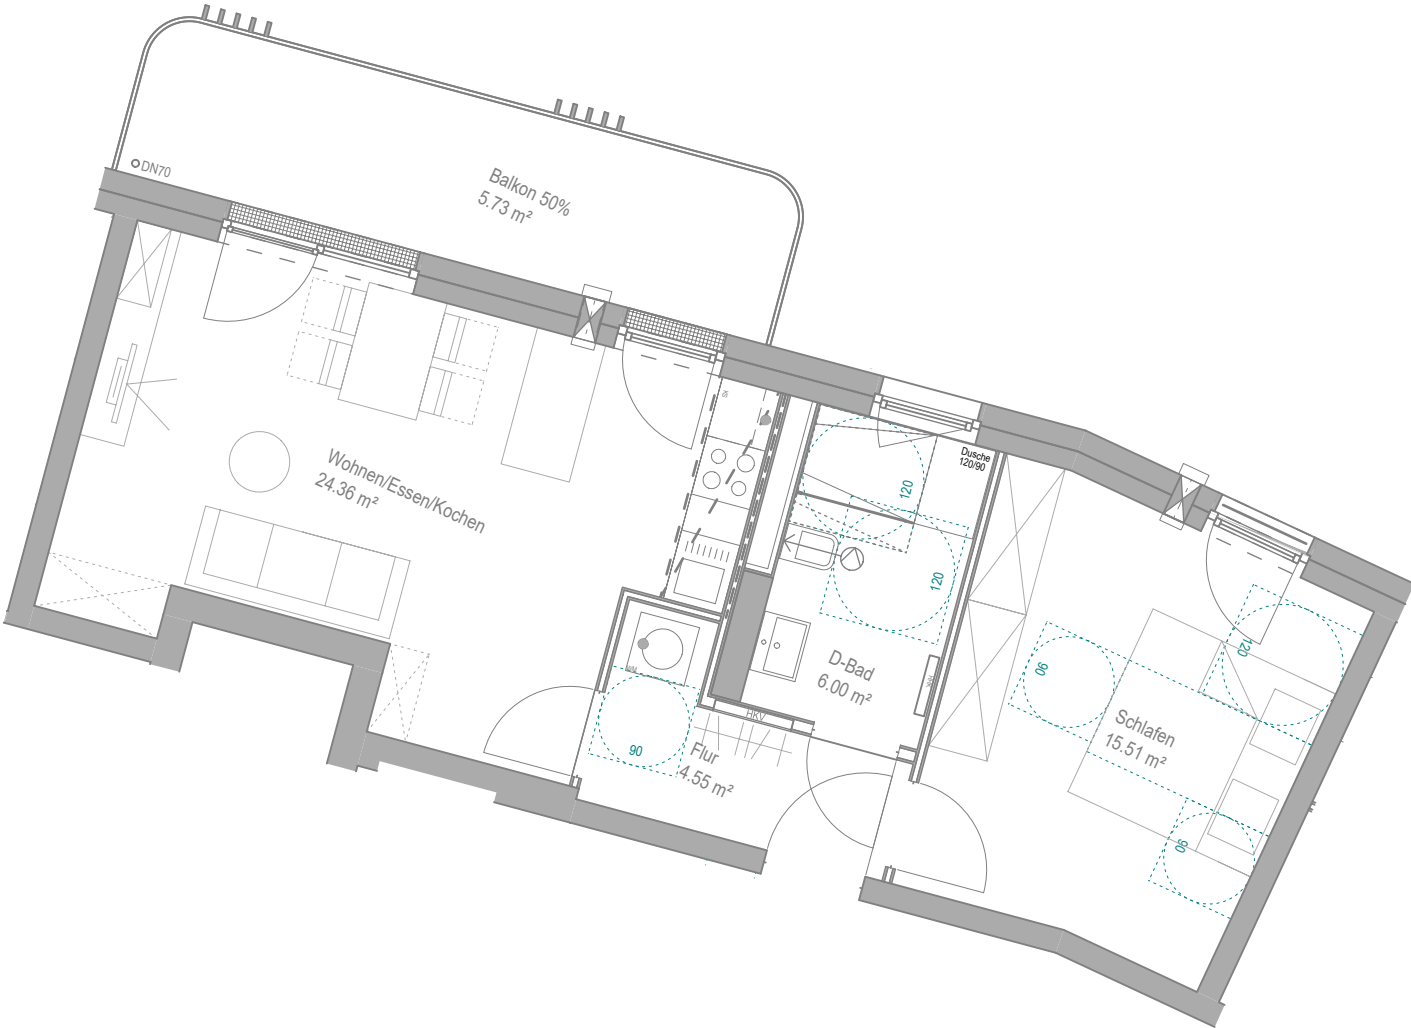

- ⊙ = Waschmaschinenanschluss
- = Regenfallrohr / Abfluss
- ▨ = Abgehängte Decke
- ▬ = Schacht
- ▬ = Brüstung
- ⊠ = Außenwandlüfter
- HHK = Handtuchheizkörper
- HKV = Heizkreisverteiler
- ⊠ = Gartenwasser

Maßstab 1:75



Haftungsausschluss: Sanitäre Einrichtungsgegenstände und Möblierung sind beispielhaft, maßgeblich sind die Baubeschreibung und der notariell beurkundete Kaufvertrag. Sämtliche Maße sind Rohbaumaße mit entsprechenden Toleranzen.